



DEPENDENCIAS	SUP. UTIL	SUP. CONSTRUIDA	SUP. CONSTR. PPZC.
ENTRADA	2,36 m ²		
PASILLO	2,83 m ²		
COCINA	8,00 m ²		
BAÑO	4,03 m ²		
ASEO	2,00 m ²		
SALON-COMEDOR	16,00 m ²		
DORMITORIO 1	11,85 m ²		
DORMITORIO 2	8,40 m ²		
TERRAZA			
TENDEDERO 1	3,33 m ²		
TOTAL	58,80 m ²	65,50 m ²	80,17 m ²

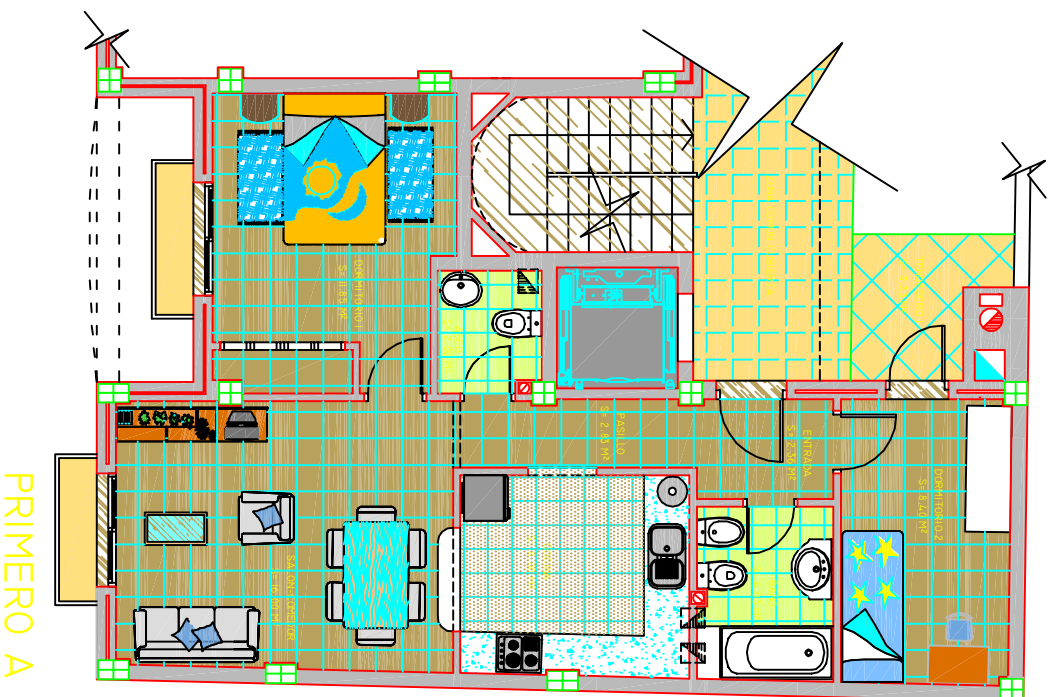

PRIMERO A

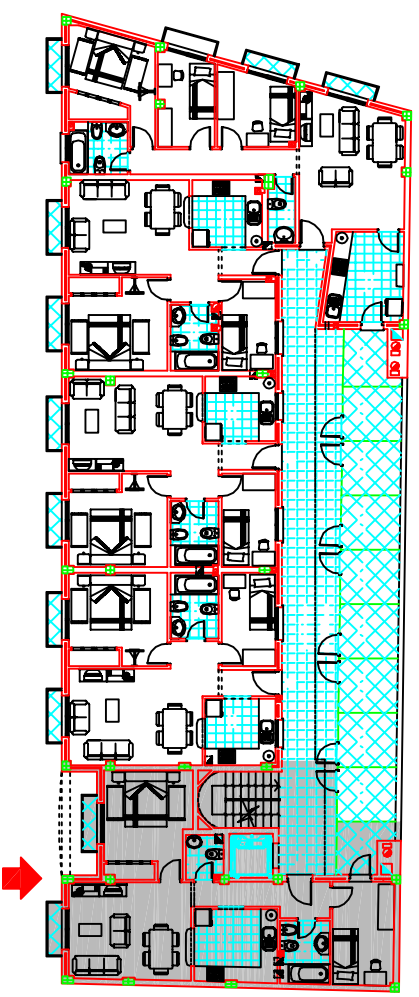

ESCALA 1:100

NOTA:
 LOS GIROS DE PUERTAS Y LA DISTRIBUCION DE
 APARATOS SANITARIOS NO SON VINCULANTES. EL
 MOBILIARIO ES SOLAMENTE A TITULO INFORMATIVO